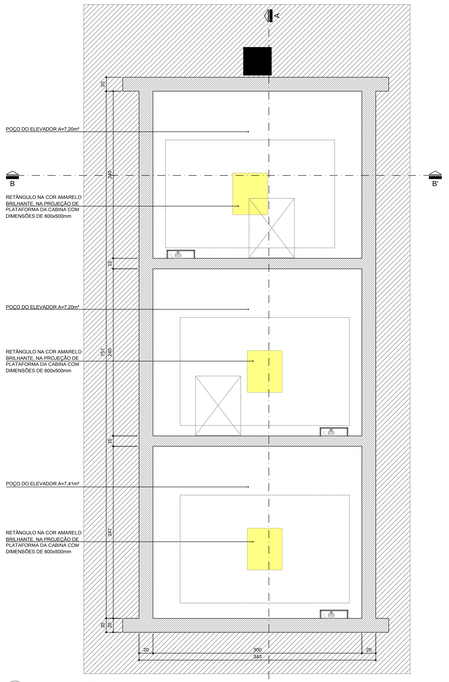

01 PLANTA BAIXA POÇO ELEVADOR
ESCALA 1:25 — NIVEL: 1.00

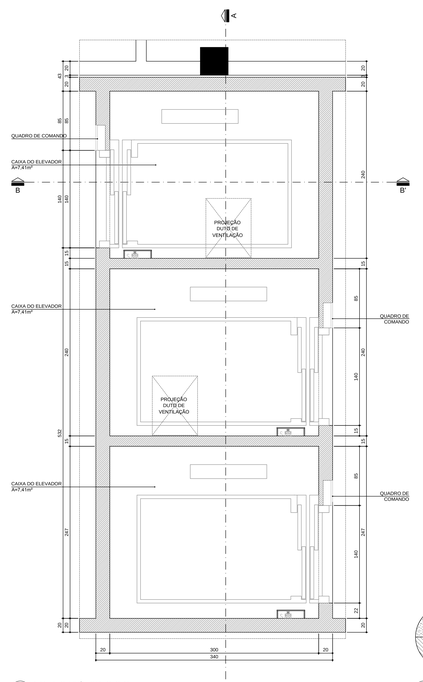

03 PLANTA BAIXA ÚLTIMA PARADA
ESCALA 1:25 — NIVEL: 09.40

D1 DETALHE ACAB.PORCELANATO
ESCALA 1:10

02 PLANTA BAIXA BLOCO LIGAÇÃO 1 E 2
ESCALA 1:25

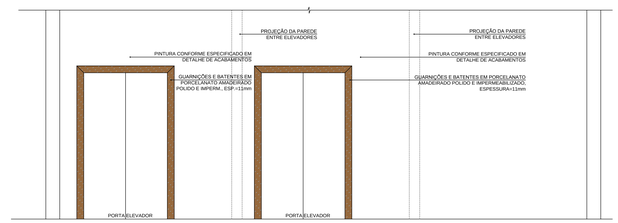

04 ELEVAÇÃO 01
ESCALA 1:25

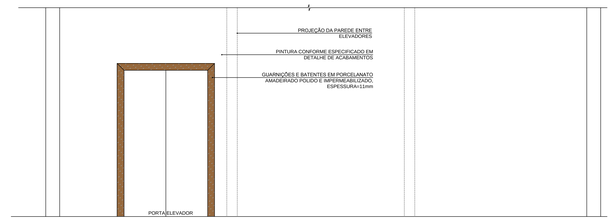

05 ELEVAÇÃO 02
ESCALA 1:25

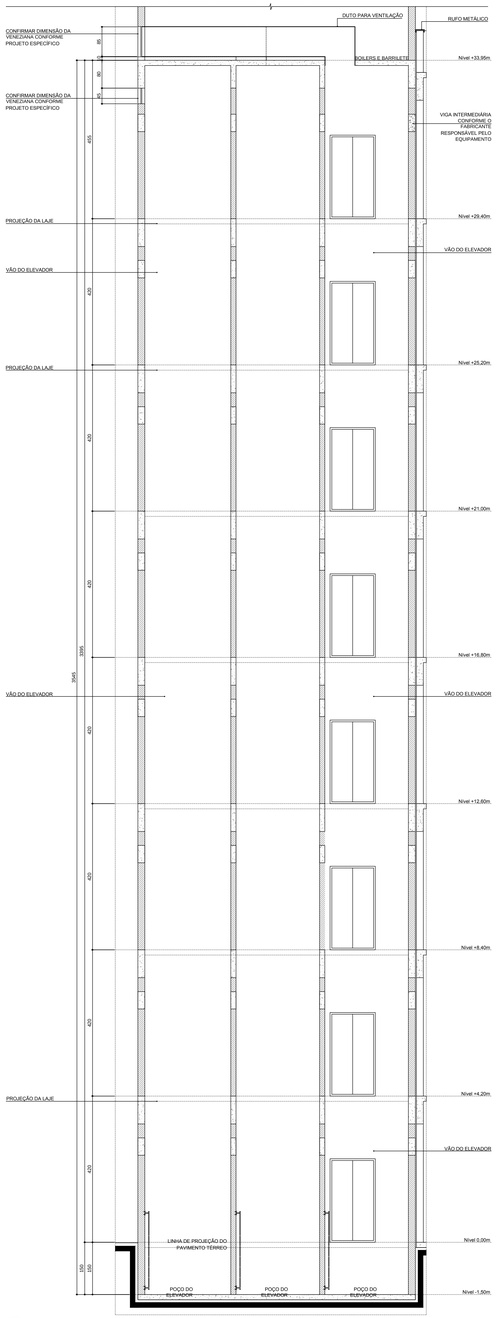

06 CORTE AA'
ESCALA 1:50

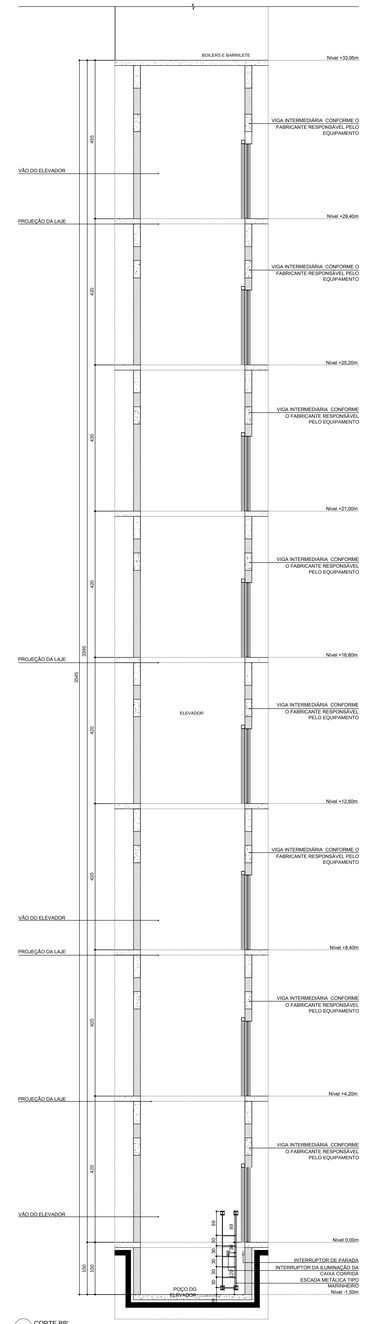

07 CORTE BB'
ESCALA 1:50

PLANTA CHAVE (sem escala)

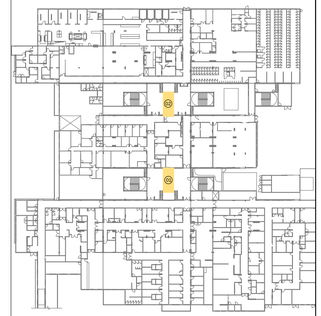

EMISSÃO INICIAL	25/02/2015	
REVISÃO	DATA	COMENTÁRIO

UFT UNIVERSIDADE FEDERAL DO TOCANTINS

CONTRATANTE:
FUNDAÇÃO UNIVERSIDADE FEDERAL DO TOCANTINS
CNPJ 05.149.726/0001-08

AUTOR DO PROJETO:
ARQ. PAULO JOSÉ A. MALUCELLI
CAU A33172-7

RESPONSÁVEL TÉCNICO:

VISTO DA PREFEITURA | VISTO DEMAIS ÓRG.

CONTRATADO:
CONSÓRCIO PNI

MEP-ARQUITETURA E PLANEJAMENTO LTDA-EPP
CNPJ 06.764.905/0001-05
CAU/TO PJ 1.000-0
TELEFONE: (063) 3326-1020

PJU MALUCELLI ARQUITETURA S/S LTDA
CNPJ 81.234.847/0001-62
CURITIBA / PR
TELEFONE: (041) 3016.0365

OBRA:
HOSPITAL UNIVERSITÁRIO UNIVERSIDADE FEDERAL DO TOCANTINS

ENDEREÇO:
QUADRA ACBU-SO 130, AVENIDA NS01, CONJ. 02 - LTS 07A-PALMAS / TO

DISCIPLINA DO PROJETO SUBDISCIPLINA:
ELEVADORES

CONTEÚDO DA PRANCHA:
ELEVADORES GRUPO E1 E E1
BLOCO DE LIGAÇÃO 1 E 2

ESCALA:	DATA:	FOLHA:	ELABORAÇÃO:
INDICADA	25/02/2015	01/03	PJU MALUCELLI

ESTUDO DO PROJETO:
PROJETO BÁSICO

CODIFICAÇÃO:
UFT-HU-EV-02-A.dwg